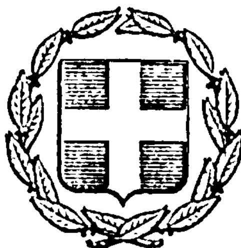


ΕΦΗΜΕΡΙΣ ΤΗΣ ΚΥΒΕΡΝΗΣΕΩΣ
ΤΗΣ ΕΛΛΗΝΙΚΗΣ ΔΗΜΟΚΡΑΤΙΑΣ

ΕΝ ΑΘΗΝΑΙΣ ΤΗι 23 ΜΑΡΤΙΟΥ 1978	ΤΕΥΧΟΣ ΤΕΤΑΡΤΟΝ	ΑΡΙΘΜΟΣ ΦΥΛΛΟΥ 132

ΠΕΡΙΕΧΟΜΕΝΑ

ΑΠΑΛΛΟΤΡΙΩΣΕΙΣ

ΑΠΟΦΑΣΕΙΣ

Ἀριθ. 733 (1)

Περὶ κηρύξεως ἀναγκαστικῆς ἀπαλλοτριώσεως ἀγροτεμαχίων στὴν περιοχὴ Ἁγ. Ἀποστόλων Καλάμου, Νομοῦ Ἀττικῆς, Διαμ. Ἀνατολ. Ἀττικῆς γιὰ τὴν κατασκευὴ ὑδραγωγείου Καλάμου.

Ο ΝΟΜΑΡΧΗΣ ΑΤΤΙΚΗΣ
ΔΙΑΜΕΡΙΣΜΑ ΑΝΑΤ. ΑΤΤΙΚΗΣ

Ἔχοντας ὑπόψη:

1. Τὶς διατάξεις τοῦ Ν.Δ. 797/71 «περὶ ἀναγκαστικῶν ἀπαλλοτριώσεων» μὲ συνδυασμὸ μὲ τὶς διατάξεις τοῦ Β.Δ/τος 139/71, «περὶ ἁρμοδιότητος τῶν Νομαρχῶν πρὸς κήρυξιν ἀναγκαστικῶν τινῶν ἀπαλλοτριώσεων».

2. Τὶς διατάξεις τοῦ Ν. Δ/τος 3316/25 «περὶ κυρώσεως συμβάσεως διὰ τὴν ὕδρευσιν τῶν πόλεων Ἀθηνῶν καὶ Πειραιῶς καὶ τῶν Προαστίων αὐτῶν καὶ ἔκδοσιν ἑλληνικοῦ δανείου δι' ὁμολογιῶν πρὸς πληρωμὴν τῶν ἔργων».

3. Τὸ Α. 6137/22.10.77 ἔγγραφο τῆς Δ/νσεως Α/5, Τμ. Β'. τοῦ Ὑπουργείου Δημ. Ἔργων, ἀποφασίζουμε:

Κηρύσσουμε τὴν ἀναγκαστικὴ ἀπαλλοτρίωση λόγῳ δημόσιας ὠφέλειας καὶ εἰδικότερα γιὰ τὴν κατασκευὴ τοῦ Ὑδραγωγείου Καλάμου καὶ μάλιστα γιὰ τὶς γεωτρήσεις ἐκμεταλλεύσεως ΓΙΙ καὶ ΓΙΓ στοὺς Ἁγ. Ἀποστόλους Καλάμου, ἐκτάσεως μὲ ἐμβαδὸ 435 μ2, ποὺ βρίσκεται στὴν περιοχὴ Ἁγ. Ἀποστόλων Καλάμου Ἀττικῆς καὶ φαίνεται στὸ διάγραμμα καὶ κτηματολογικὸ πίνακα ΑΕΙΙ τῆς Ἀνων. Ἑλληνικῆς Ἑταιρείας Ὑδάτων, θεωρημένο ἀπὸ τὸ Δ/ντὴ τῆς Δ5 Δ/νσεως τοῦ Ὑπουργείου Δημ. Ἔργων.

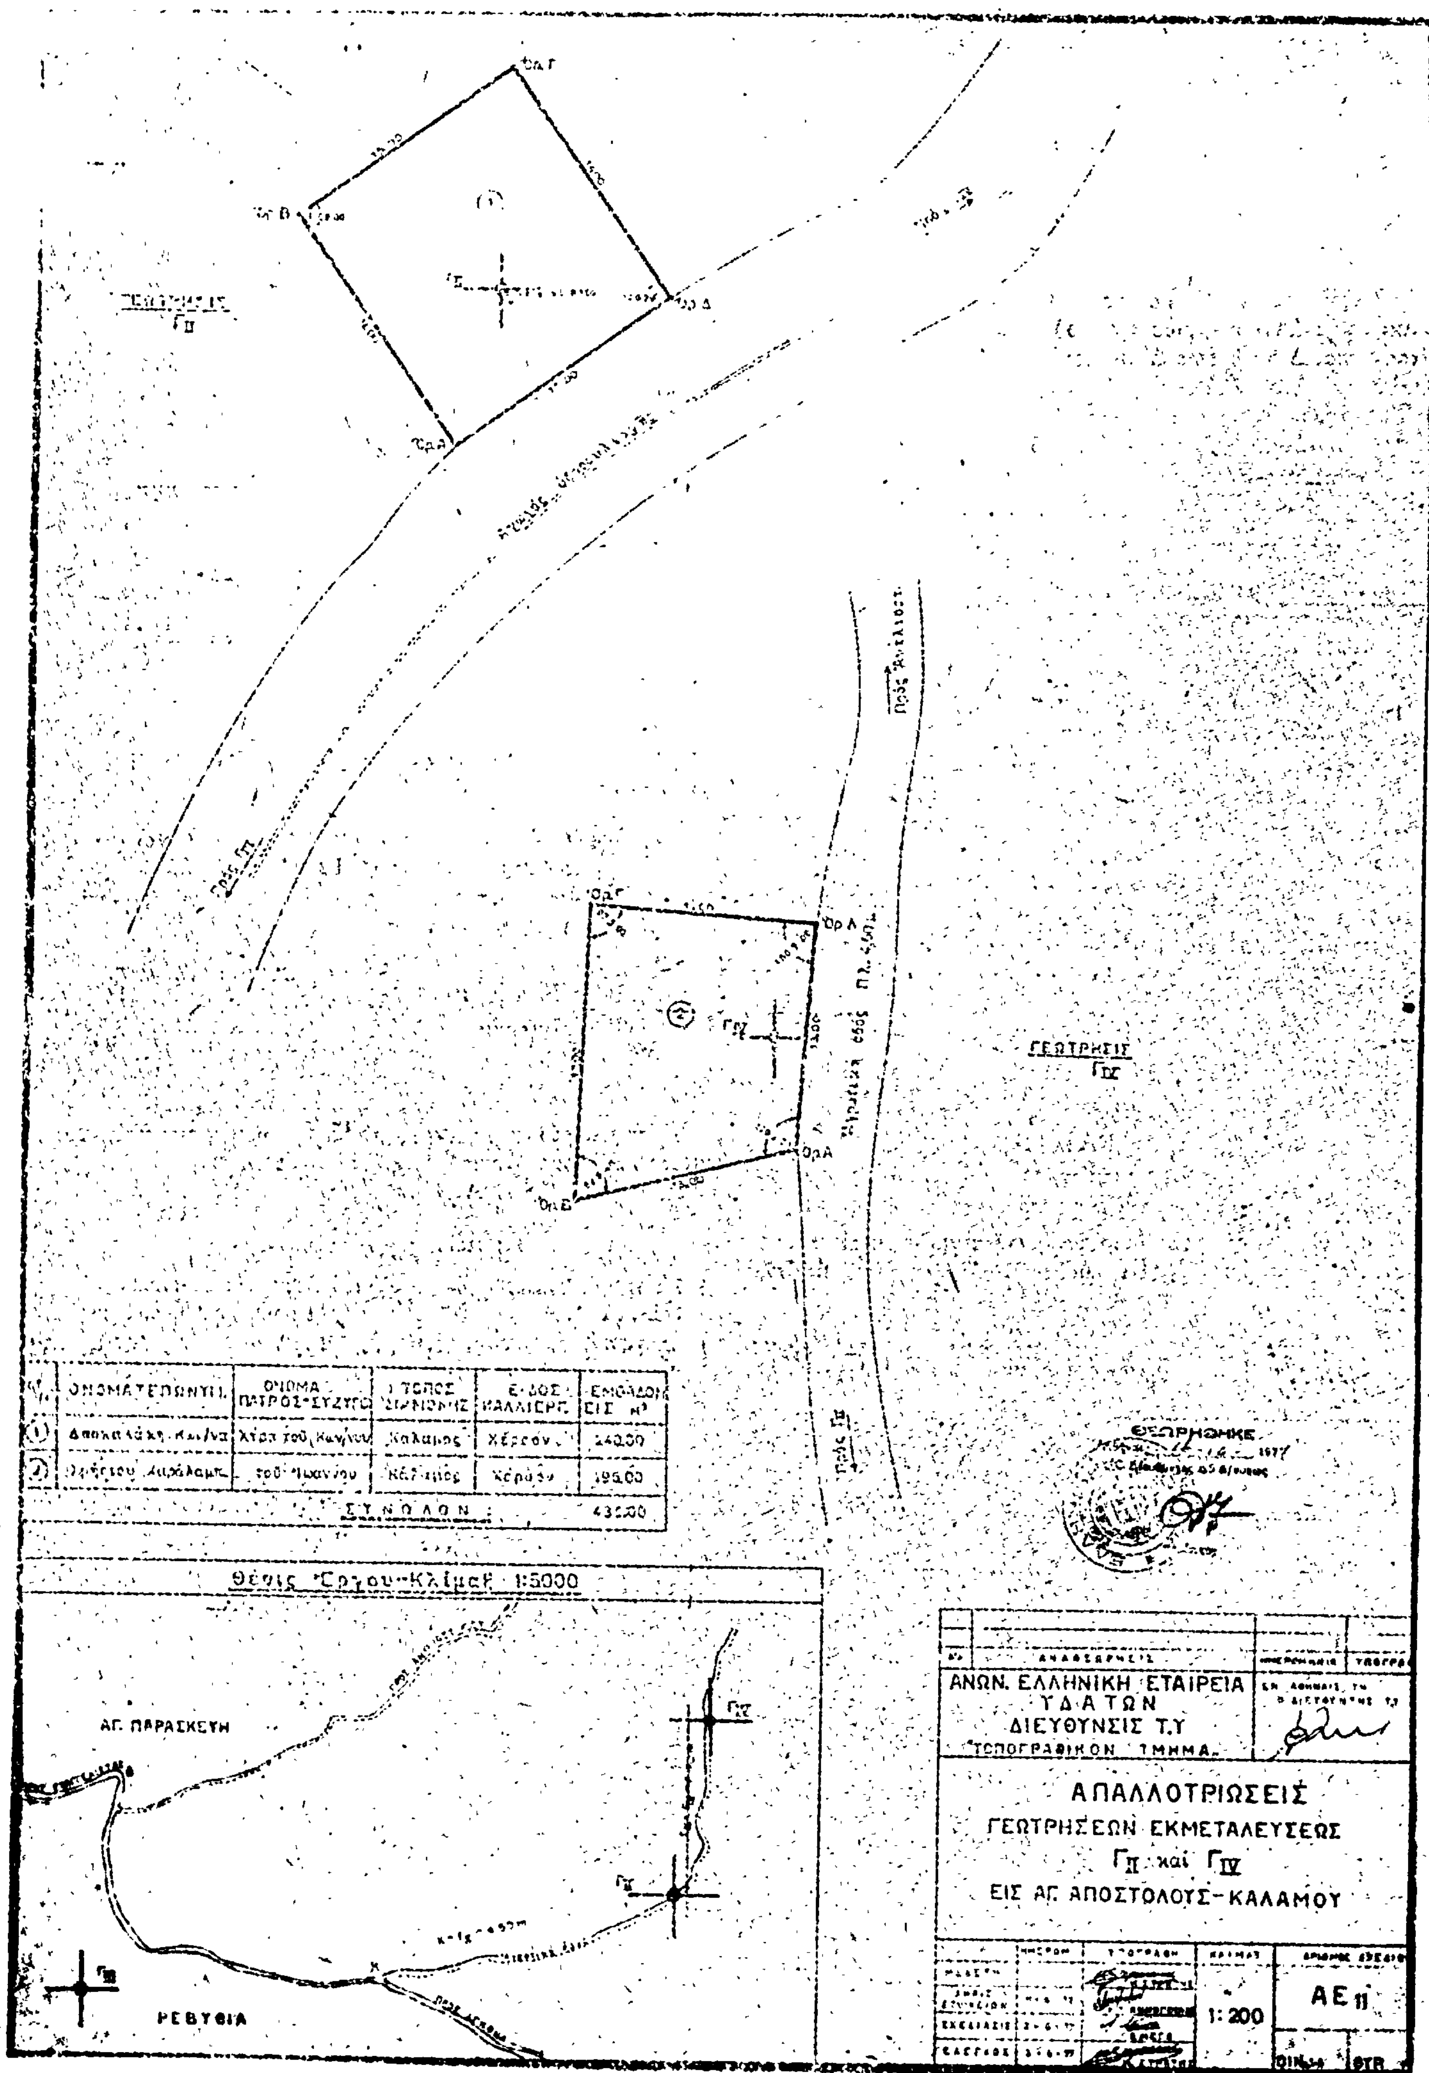
Στὴν ἔκταση ποὺ ἀπαλλοτριώνεται προβάλλουν δικαιώματα κυριότητας οἱ Κων/να Δασκαλάκη καὶ Χαράλαμ. Χρήστου.

Ἡ ἀπαλλοτρίωση κηρύσσεται ὑπὲρ καὶ μὲ δαπάνες τοῦ Δημοσίου καὶ θὰ βαρύνει τὶς πιστώσεις τοῦ Κρατικοῦ προϋπολογισμοῦ.

Ἡ ἀπόφαση αὐτὴ νὰ δημοσιευθεῖ στὴν Ἐφημερίδα τῆς Κυβερνήσεως.

Ἁγία Παρασκευή, 30 Ἰανουαρίου 1978

Ὁ Ἀναπλ. Νομάρχης
ΝΙΚΗΤΑΣ Γ. ΚΩΒΑΙΟΣ


ΓΕΩΤΡΗΣΙΣ $Γ_{II}$
ΓΕΩΤΡΗΣΙΣ $Γ_{IV}$
ΟΝΟΜΑΤΕΠΩΝΥΜ.
ΟΝΟΜΑ ΠΑΤΡΟΣ-ΣΥΖΥΓΟ
ΤΟΠΟΣ ΣΥΝΟΝΟΜΗΣ
ΕΙΔΟΣ ΚΑΛΛΙΕΡΓ.
ΕΜΒΑΔΟΝ ΕΙΣ m^2
240,00
195,00
ΣΥΝΟΛΟΝ :
Θέσις Έργου-Κλίμαξ 1:5000
ΑΓ. ΠΑΡΑΣΚΕΥΗ
ΡΕΒΥΘΙΑ
ΑΝΩΝ. ΕΛΛΗΝΙΚΗ ΕΤΑΙΡΕΙΑ ΥΔΑΤΩΝ
ΔΙΕΥΘΥΝΣΙΣ Τ.Υ
ΤΟΠΟΓΡΑΦΙΚΟΝ ΤΜΗΜΑ
ΑΠΑΛΛΟΤΡΙΩΣΕΙΣ
ΓΕΩΤΡΗΣΕΩΝ ΕΚΜΕΤΑΛΕΥΣΕΩΣ
$Γ_{II}$ καί $Γ_{IV}$
ΕΙΣ ΑΓ. ΑΠΟΣΤΟΛΟΥΣ-ΚΑΛΑΜΟΥ
1:200
ΑΕ 11

'Αριθ. 1926 (2)

Περὶ ἐκθέσεως ἐπικυρώσεως καθορισμοῦ αἰγιαλοῦ καὶ παραλίας στὴ θέση «ΚΑΣΣΙΩΠΗ» Ν. Κερκύρας πρὸ ἰδιοκτησίας Δ. Κύρου.

Ο ΝΟΜΑΡΧΗΣ ΚΕΡΚΥΡΑΣ

Ἔχοντες ὑπ' ὄψει :

1. Τὰς διατάξεις α) Τοῦ ἄρθρ. 1 τοῦ Ν. 3200/1955 «περὶ Διοικητικῆς 'Αποκεντρώσεως» β) Τοῦ ἀπὸ 11/12.11.1929 Δ/τος «περὶ Διοικήσεως Δημοσίων Κτημάτων γ) Τῶν ἄρθρ. 1 καὶ 3 τοῦ Α.Ν. 2344/40 «περὶ αἰγιαλοῦ καὶ παραλίας» καὶ δ) Τοῦ ἄρθρ. 5 τοῦ Α.Ν. 263/1968 «περὶ τροποποιήσεως καὶ συμπληρώσεως τῶν διατάξεων τῶν Δημοσίων Κτημάτων»

2. Τὴν ἀπὸ 2.11.77 ἔκθεσιν τῆς κατ' ἄρθρ. 10 τοῦ Α.Ν. 1540/1938 (ὡς τοῦτο ἀντικατεστάθη διὰ τοῦ ἄρθρ. 5 παραγρ. 2 τοῦ Α.Ν. 263/1968 ἐπιτροπῆς καθορισμοῦ ὁριογραμμῆς αἰγιαλοῦ καὶ παραλίας μετὰ τοῦ συνοδεύοντος τὴν ἔκθεσιν ταύτην τοπογραφικοῦ διαγράμματος τῆς ὡς εἴρηται περιοχῆς τεθεωρημένου τὴν 2.11.77 ὑπὸ τοῦ Δ/ντοῦ Τεχν. 'Υπηρεσιῶν Ν. Κερκύρας καὶ

3. Τὴν σύμφωνο γνώμη τοῦ Γενικοῦ 'Επιτελείου Ναυτικοῦ διατυπωθεῖσα διὰ τοῦ ὑπ' ἀριθ. Φ. 187.2/74/78 'Αρθ. Σ. 217/8 Φεβρουαρίου 1978 ἐγγράφου του, ἀποφασίζομεν :

'Επικυροῦμεν τὴν ἀπὸ 2.11.77 ἔκθεσιν τῆς κατ' ἄρθρ. 5 παρ. 2 τοῦ Α.Ν. 263/68 ἐπιτροπῆς καθορισμοῦ ὁριογραμμῆς αἰγιαλοῦ καὶ παραλίας εἰς τὴν θέσιν «ΚΑΣΣΙΩΠΗ» Ν. Κερκύρας, πρὸ ἰδιοκτησίας Δ. Κύρου ὡς καὶ τὸ συνοδεῦον τὴν ἔκθεσιν ταύτην ὡς ἄνω τοπογραφικὸν καὶ ὑψομετρικὸν διάγραμμα, εἰς ὃ ἔχει χαραχθῆ δι' ἐρυθρᾶς γραμμῆς ἡ ὁριογραμὴ τοῦ αἰγιαλοῦ καὶ διὰ κιτρίνης ἡ τῆς παραλίας.

'Η παροῦσα ὡς καὶ ἡ ἀπὸ 2.11.77 οἰκεία ἔκθεσις τῆς ἐπιτροπῆς δημοσιευθήτωσαν διὰ τῆς 'Εφημερίδος τῆς Κυβερνήσεως.

'Εν Κερκύρᾳ τῇ 18 Φεβρουαρίου 1978

'Ο Νομάρχης
ΑΘΑΝ. ΡΑΠΤΗΣ

ΕΚΘΕΣΙΣ

Καθορισμοῦ (τὸ πρῶτον) ὁριογραμμῶν αἰγιαλοῦ καὶ παραλίας εἰς Κασσιώπην Ν. Κερκύρας πρὸ ἰδιοκτησίας Δανιὴλ Κύρρου.

'Εν Κερκύρᾳ σήμερον τὴν 2.11.1977 ἡ κατὰ Νόμον ἁρμοδία 'Επιτροπὴ καθορισμοῦ τῶν ὁρίων αἰγιαλοῦ καὶ Παραλίας, ἀποτελουμένη ἐκ τῶν :

1. Γεωργίου Παπανικολάου, Οἰκον/κοῦ 'Εφόρου Κερκύρας

2. Παπαϊωάννου Τριαντάφυλλος, Λιμενάρχης Κερκύρας

3. 'Αλεξ. Δεσύλλα Πρ/νου ΤΕΝ καὶ ΠΕ Δ/νσεως ΤΥΝ Κερκύρας συνελθοῦσα ἐν τῷ καταστήματι τῆς Οἰκον. 'Εφορίας Κερκύρας καὶ λαβοῦσα ὑπ' ὄψιν :

α) Τὴν ἀπὸ 2.2.1977 ὑποβληθεῖσαν αἴτησιν τοῦ Δ. Κύρρου «περὶ καθορισμοῦ ὁριογραμμῶν αἰγιαλοῦ καὶ παραλίας εἰς Κασσιόπην Ν. Κερκύρας καὶ πρὸ τῆς ἐκεῖσε ἰδιοκτησίας τοῦ ἀνωτέρω.

β) Τὸ ὑποβληθὲν τοπογραφικὸν διάγραμμα ὑπὸ κλίμακα 1 : 500 τῆς ἀνωτέρω περιοχῆς συνταχθὲν ὑπὸ τοῦ Τοπ. Μηχ/κοῦ Γερασ. Ρούσση, δεόντως ἠλεγμένον καὶ τεθεωρημένον ὑπὸ τῆς Δ/νσεως Τ.Υ.Ν. Κερκύρας.

γ) Τὰς διατάξεις τοῦ Α.Ν. 2344/40 «περὶ αἰγιαλοῦ καὶ παραλίας» ὡς αὗται συνεπληρώθησαν καὶ ἐτροποποιήθησαν μεταγενεστέρως.

δ) Τὰ ἐκ τῆς διενεργηθείσης τὴν 8.2.1977 αὐτοψίας προκύψαντα στοιχεῖα, ἀποφασίζει :

Καθορίζει ἐπὶ τοῦ ὡς ἄνω (β) τοπογραφικοῦ διαγράμματος.

1. Διὰ συνεχοῦς ἐρυθρᾶς γραμμῆς τὸ ὅριον τοῦ αἰγιαλοῦ

2. Διὰ συνεχοῦς κιτρίνης γραμμῆς τὸ ὅριον τῆς παραλίας, ἀναλυτικῶς :

1. 'Ως ὁριογραμμὴ αἰγιαλοῦ ὁρίζεται ἡ πολυγωνικὴ τῶν κορυφῶν 1,2,3,4,5,6,7,8,9,10,11,12,13,14,15 καὶ 16 αἵτινες ἐξασφαλίζονται ἐκ σταθερῶν σημείων ὡς κατωτέρω, ἐν τῷ σχεδίῳ.

2. 'Ως ὁριογραμμὴ παραλίας ὁρίζεται ἡ πολυγωνικὴ τῶν κορυφῶν 1',2',3',4',5',6',7',8',9',10', 11', 12', 13', 14', 15' 16 καθοριζομένων διὰ παραλλήλων πρὸς τὰ ἀντίστοιχα τμήματα τῆς ὁριογραμμῆς αἰγιαλοῦ καὶ εἰς ἀπόστασιν ἕως 10 μέτρων.

'Εκ τῆς λωρίδος τῆς παραλίας ἐξαιροῦνται τὰ ἐν αὐτῇ περιλαμβανόμενα κτίσματα ἢ τμήματα κτισμάτων συμφώνως τῷ ἄρθρῳ 5 παρ. 1 τοῦ Α.Ν. 2344/40.

Τὰ μέλη τῆς 'Επιτροπῆς

1) Γεώργιος Παπανικολάου Οἰκον. Ἔφορος Κερκύρας.
2) Παπαϊωάννου Τριαντάφυλλος, Λιμενάρχης Κερκύρας.
3) 'Αλέξανδρος Δεσύλλας, Πρ/νος ΤΕΝ καὶ ΠΝ Δ/νσεως ΤΥ. Ν. Κερκύρας.

('Υπογραφαί)

ΤΟΠΟΓΡΑΦΙΚΟΝ ΔΙΑΓΡΑΜΜΑ

ΠΡΟ ΙΔΙΟΚΤΗΣΙΑΣ ΔΑΝΙΗΛ ΚΥΡΟΥ ΕΙΣ ΚΑΣΣΙΩΠΗΝ ΚΕΡΚΥΡΑΣ ΠΡΟΣ ΚΑΘΟΡΙΣΜΟΝ ΤΩΝ ΟΡΙΟΓΡΑΜΜΩΝ ΑΙΓΙΑΛΟΥ ΚΑΙ ΠΑΡΑΛΙΑΣ

ΚΛΙΜΑΞ 1:500

ΕΝ ΚΕΡΚΥΡΑ
Ο ΣΥΝΤΑΞΑΣ

ΣΗΜΕΙΩΣΙΣ
ΟΡΙΟΓΡΑΜΜΗ ΑΙΓΙΑΛΟΥ
ΠΑΡΑΛΙΑΣ

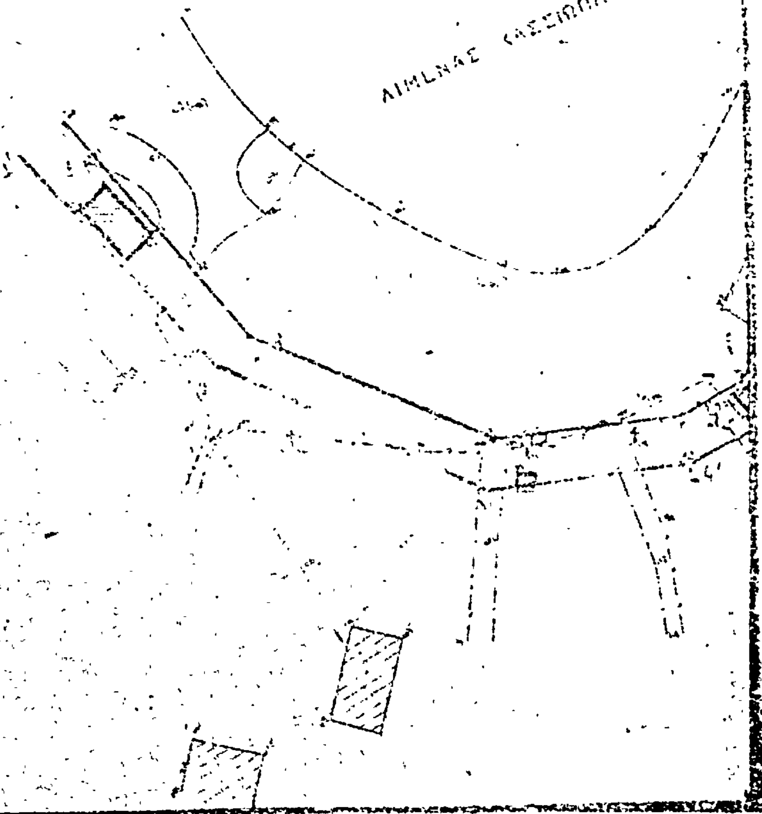
ΠΑΡΑΤΗΡΗΣΕΙΣ
ΕΞΑΙΡΟΥΝΤΑΙ ΤΗΣ ΑΠΑΛΛΟΤΡΙΩΣΕΩΣ ΤΗΣ ΠΑΡΑΛΙΑΣ ΤΑ ΕΝ ΑΥΤΗ ΠΕΡΙΛΑΜΒΑΝΟΜΕΝΑ ΚΤΙΣΜΑΤΑ ΣΥΜΦΩΝΩΣ ΠΡΟΣ ΤΟ ΑΡΘΡΟΝ 5 ΠΑΡ 1 ΤΟΥ Α.Ν. 2344/40 ΚΑΙ ΝΟΜΟΘΕΤΗΜΑ 393/44

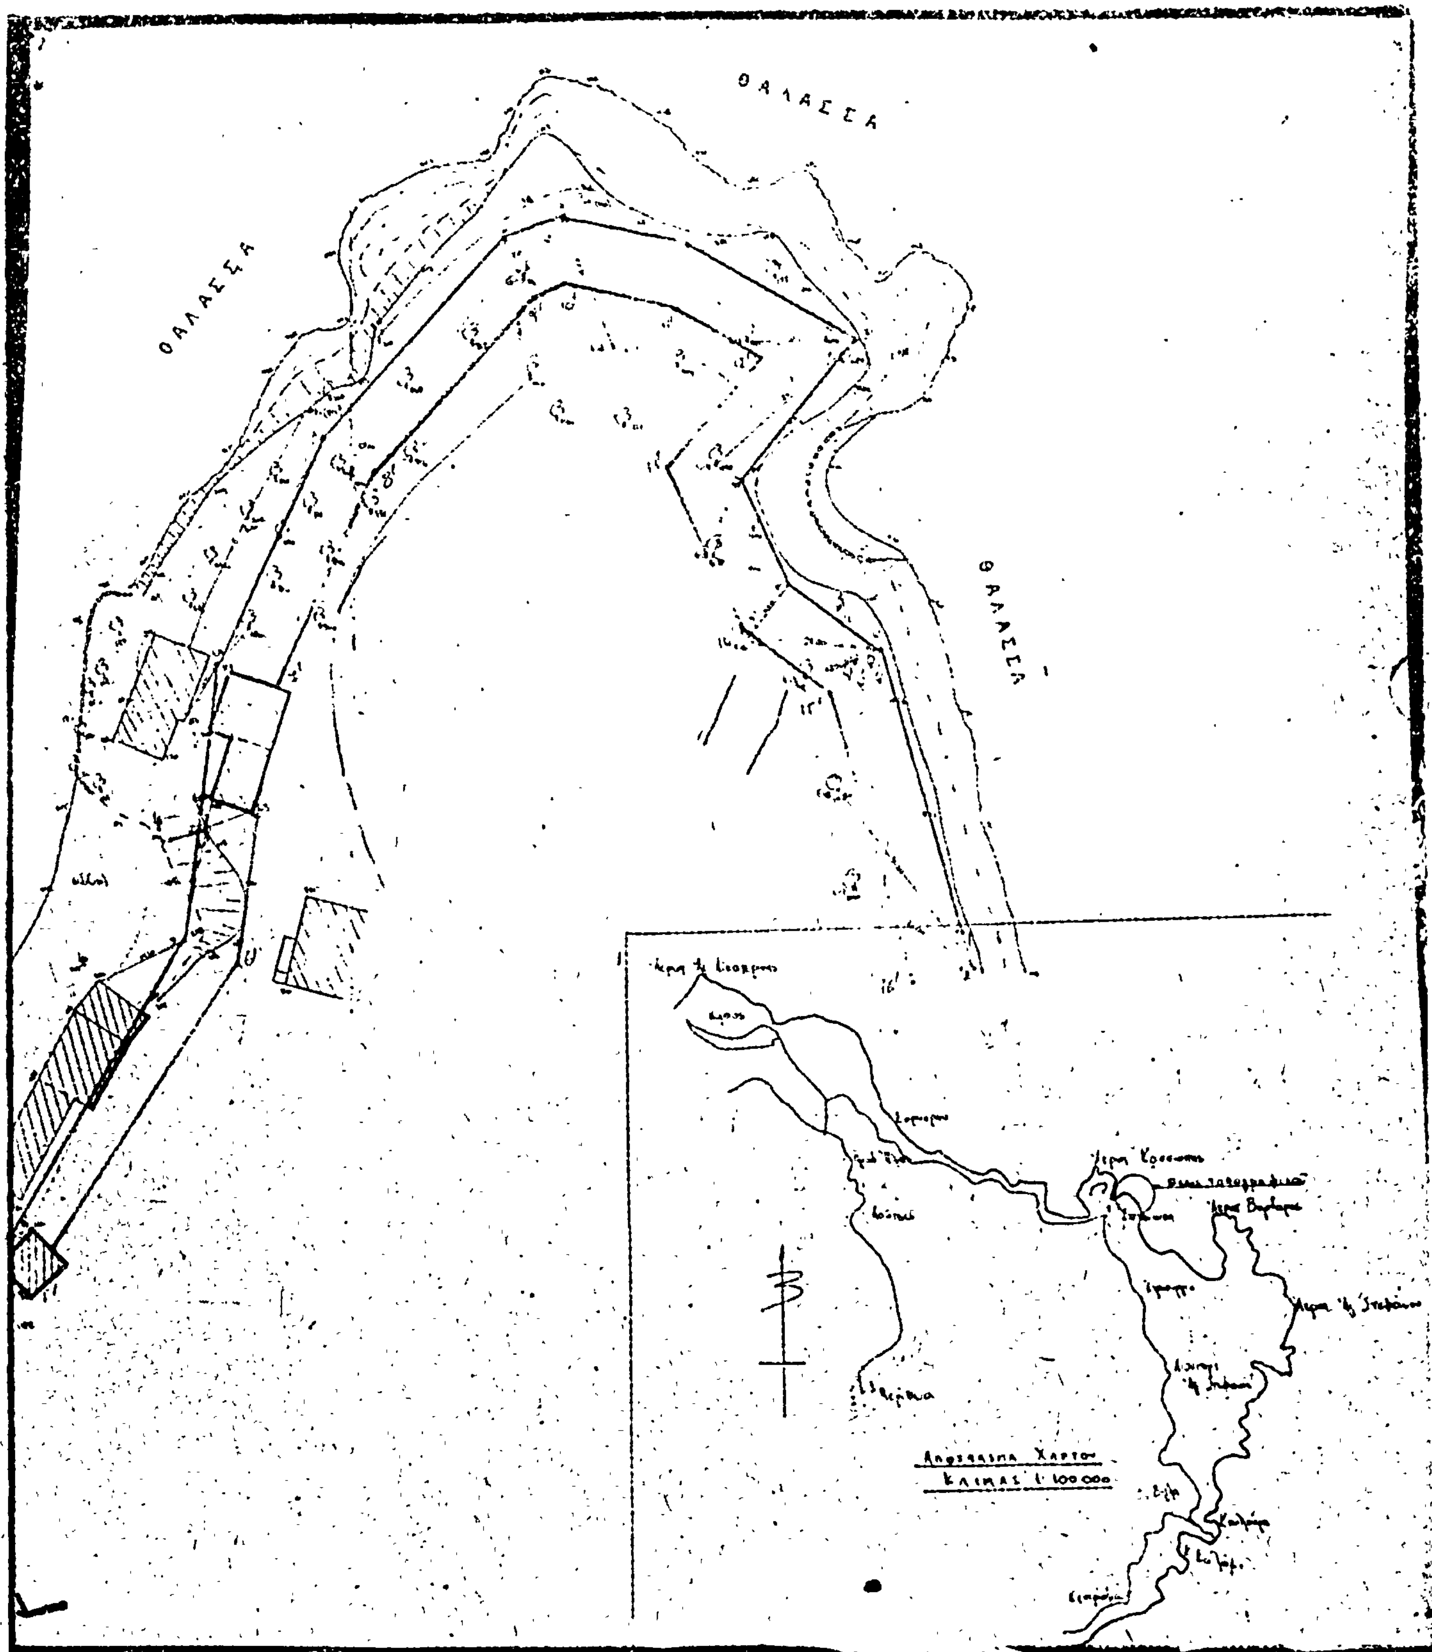
Η ΕΠΙΤΡΟΠΗ ΚΑΘΟΡΙΣΜΟΥ ΑΙΓΙΑΛΟΥ ΚΑΙ ΠΑΡΑΛΙΑΣ

1. Ε. ΠΑΠΑΝΙΚΟΛΑΟΥ ΟΙΚΟΝ. ΕΦΟΡΟΣ ΚΕΡΚΥΡΑΣ

2. Σ. ΠΑΠΑΪΩΑΝΝΟΥ ΛΙΜΕΝΑΡΧΗΣ ΚΕΡΚΥΡΑΣ

3. Α. ΘΕΣΣΑΛΑΣ ΠΤ.Ε.Ε. ΚΑΙ ΠΕ ΑΤΤΝ




ΘΑΛΑΣΣΑ
ΘΑΛΑΣΣΑ
ΘΑΛΑΣΣΑ
Απόσπασμα Χάρτου
Κλίμακας 1:100.000

ΠΟΛΕΟΔΟΜΙΑ

ΔΙΑΤΑΓΜΑΤΑ

Ἀριθ. Γ. 7313 εἰκ. (3)

Περὶ συμπληρώσεως τοῦ ἀπὸ 22.4.1974 Π.Δ/τος «περὶ τροποποιήσεως τοῦ ρυμοτομικοῦ σχεδίου Ἀθηνῶν δι' ἀνέγερσιν Ἐμπορικοῦ Κέντρου».

Ο ΠΡΟΕΔΡΟΣ
ΤΗΣ ΕΛΛΗΝΙΚΗΣ ΔΗΜΟΚΡΑΤΙΑΣ

Ἔχοντες ὑπ' ὄψει τὰς διατάξεις τοῦ ἀπὸ 17 Ἰουλίου 1923 Ν.Δ/τος «περὶ σχεδίων πόλεων κ.λ.π.», ὡς μεταγενεστέρως ἐτροποποιήθησαν καὶ συνεπληρώθησαν καὶ εἰδικώτερον τῶν τῶν ἄρθρων, 3.9 καὶ 70 αὐτοῦ, τοῦ Ν.Δ. 8/1973 «περὶ Γ.Ο.Κ.», ὡς ἐτροποποιήθη διὰ τοῦ Ν.Δ. 205/1974 καὶ εἰδικώτερον τοῦ ἄρθρου 102 (παρ. 7) αὐτοῦ καὶ ἰδόντες τὴν ὑπ' ἀρ. 176/1977 πρᾶξιν τοῦ Δημοτικοῦ Συμβουλίου Ἀθηναίων, τὴν ὑπ' ἀριθ. 1371/1974 γνωμοδότησιν τοῦ Συμβουλίου Δημοσίων Ἔργων (Τμῆμα Μελετῶν) ὡς καὶ τὴν ὑπ' ἀριθμ. 1153/1977 γνωμοδότησιν τοῦ Συμβουλίου τῆς Ἐπικρατείας, προτάσει τοῦ ἐπὶ τῶν Δημοσίων Ἔργων Ὑπουργοῦ, ἀπεφασίσαμεν :

Ἄρθρον μόνον.

Μετὰ τὸ ἄρθρον 2 τοῦ ἀπὸ 22.4.1974 Π.Δ/τος «περὶ τροποποιήσεως τοῦ ρυμοτομικοῦ σχεδίου Ἀθηνῶν δι' ἀνέγερσιν Ἐμπορικοῦ Κέντρου» (ΦΕΚ 137Δ), προστίθεται τὸ κάτωθι ἄρθρον :

«Ἄρθρον 3.

1. Κάτωθι τῶν ἐν ἄρθρῳ 1 τοῦ παρόντος τροποποιουμένων χώρων, ὡς καὶ κάτωθι τῶν πέριξ αὐτῶν ὁδῶν, καθορίζεται χῶρος δι' ἀνέγερσιν ὑπογείων κατασκευῶν, ἐξικνουμένων μέχρι τῆς δι' ἐρυθροῦ περιγράμματος καθοριζομένης ὡς ἄνω ἐκτάσεως, ὡς ἐμφαίνεται εἰς τό, ὑπὸ τοῦ Γενικοῦ Διευθυντοῦ Οἰκισμοῦ τεθεωρημένον διὰ τῆς ὑπ' ἀριθ. Γ. 3843/1978 πράξεως αὐτοῦ σχετικὸν πρωτότυπον διάγραμμα ὑπὸ κλίμακα 1:500, οὗτινος συνοπτικὸν ἀντίτυπον δημοσιεύεται μετὰ τοῦ παρόντος.

2. Αἱ διὰ τῆς προηγουμένης παραγράφου τοῦ παρόντος ἄρθρου, ἐπιτρεπόμεναι ὑπόγειαι κατασκευαὶ ὁρίζονται ὡς κάτωθι :

α) Εἰς τὴν Α' ὑπὸ τὸ ἔδαφος στάθμην ἀνεγερθήσονται καταστήματα τῆς Κεντρικῆς Ἀγορᾶς.

β) Αἱ Β' καὶ Γ' στάθμοι ὑπογείου, προορίζονται δι' ἀποθηκευτικοὺς χώρους, χώρους διακινήσεως καὶ σταθμεύσεως ὀχημάτων, μηχανοστάσια ὡς καὶ ἰδιαίτερους χώρους τροφοδοτήσεως τοῦ συγκροτήματος».

Εἰς τὸν αὐτὸν ἐπὶ τῶν Δημοσίων Ἔργων Ὑπουργὸν ἀνατίθεμεν τὴν δημοσίευσιν καὶ ἐκτέλεσιν τοῦ παρόντος Διατάγματος.

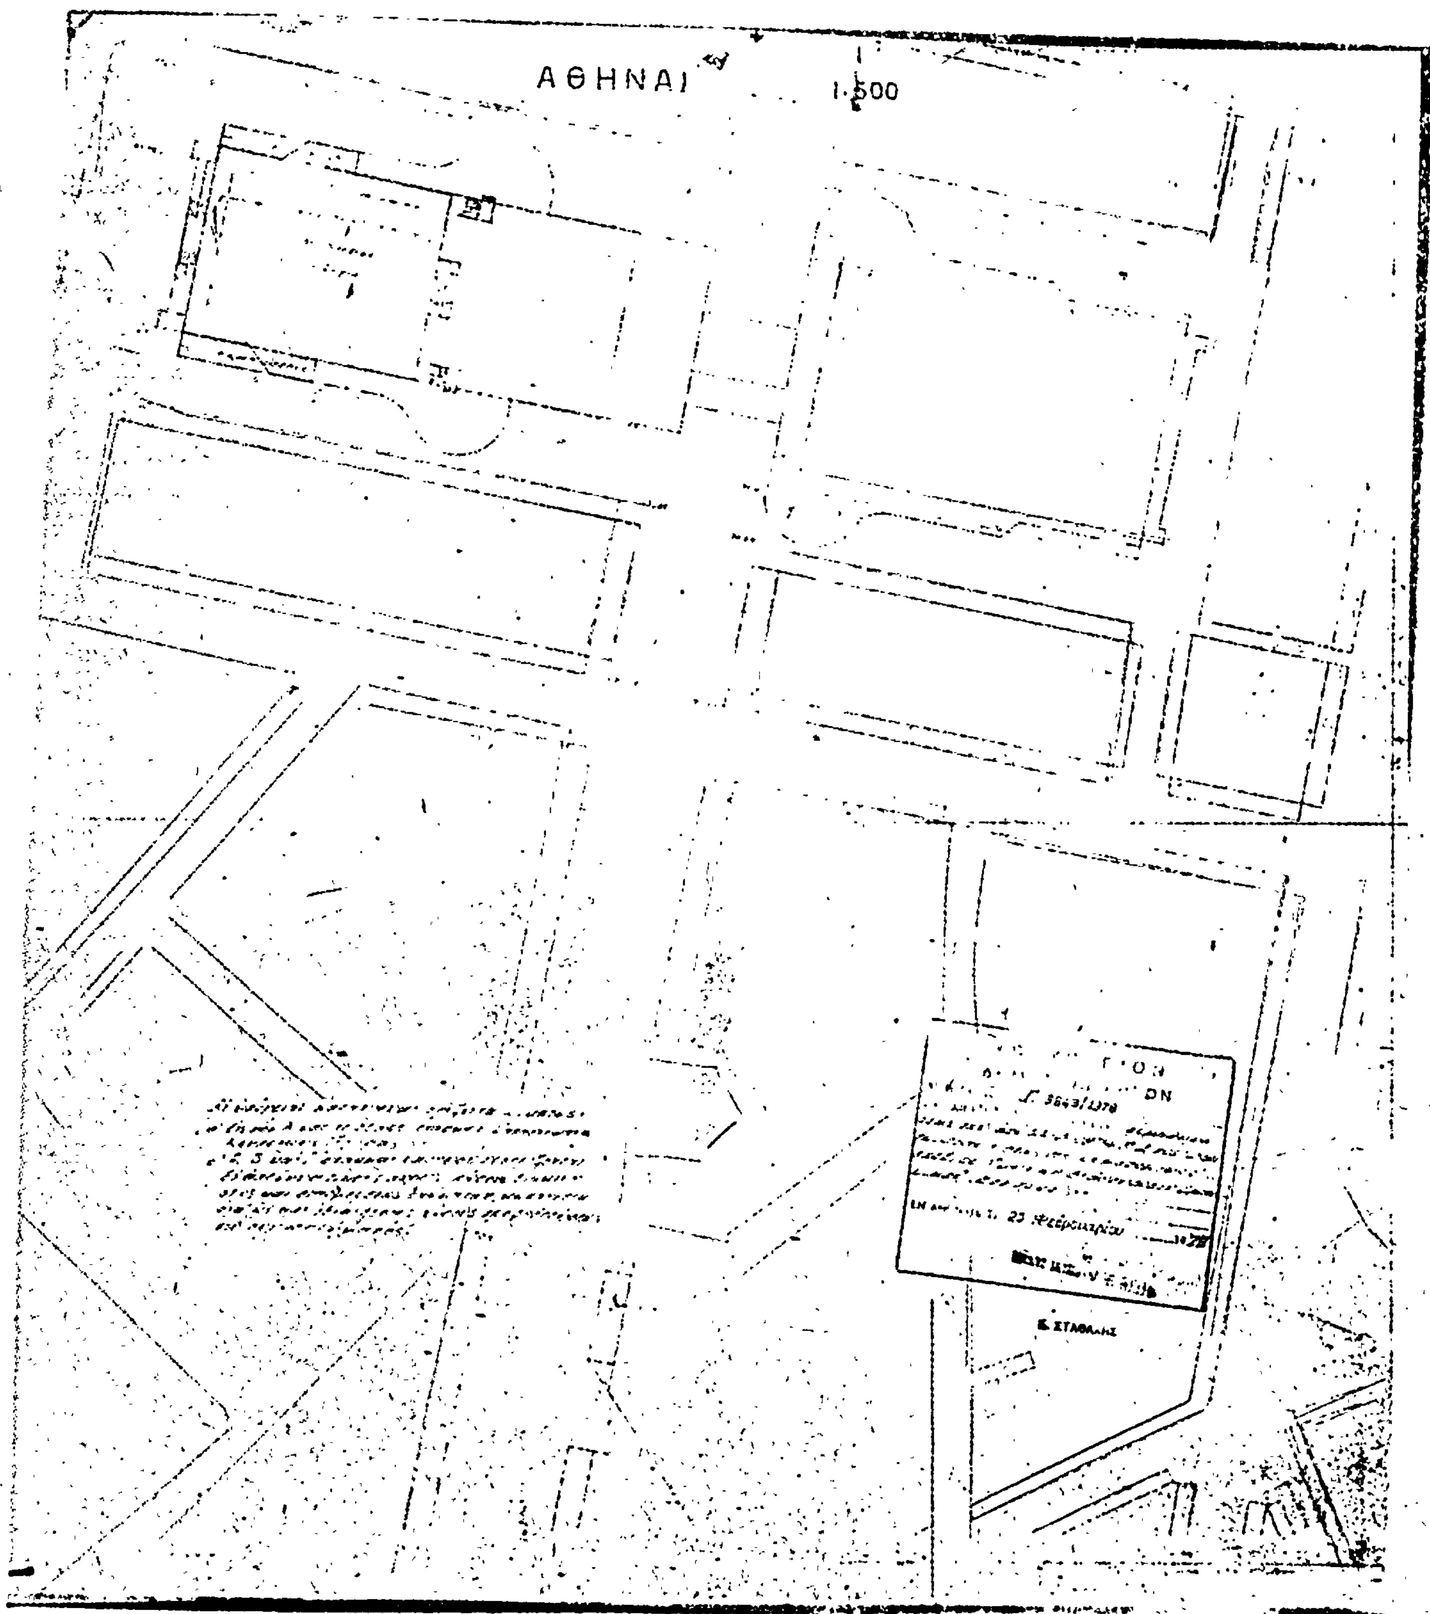
Ἐν Ἀθήναις τῇ 28 Φεβρουαρίου 1978

Ο ΠΡΟΕΔΡΟΣ ΤΗΣ ΔΗΜΟΚΡΑΤΙΑΣ

ΚΩΝΣΤΑΝΤΙΝΟΣ Δ. ΤΣΑΤΣΟΣ

Ο ΥΠΟΥΡΓΟΣ ΔΗΜΟΣΙΩΝ ΕΡΓΩΝ

ΝΙΚΟΛΑΟΣ ΖΑΡΝΤΙΝΙΔΗΣ


ΑΘΗΝΑΙ
1:500

(4)

Περὶ καθορισμοῦ τῶν ὅρων καὶ περιορισμῶν δομήσεως ἐγκριθέντος χώρου πρὸς ἀνέγερσιν Νηπ/γωγείου εἰς περιοχὴν τοῦ ρυμοτομικοῦ σχεδίου Λαρίσης.

Ο ΠΡΟΕΔΡΟΣ ΤΗΣ ΕΛΛΗΝΙΚΗΣ ΔΗΜΟΚΡΑΤΙΑΣ

Ἔχοντες ὑπ' ὄψει τὰς διατάξεις τοῦ ἀπὸ 17 Ἰουλίου 1923 Ν.Δ/τος «περὶ σχεδίων πόλεων κ.λ.π.», ὡς μεταγενεστέρως ἐτροποποιήθησαν καὶ συνεπληρώθησαν καὶ εἰδικώτερον τοῦ ἄρθρου 9 αὐτοῦ, τοῦ Ν.Δ. 8/1973 «περὶ Γ.Ο.Κ.», ὡς ἐτροποποιήθη διὰ τοῦ Ν.Δ. 205/1974 (ΦΕΚ 363/Α) καὶ εἰδικώτερον τῶν ἄρθρων 17,21 (παρ. 1) καὶ 22 αὐτοῦ, καὶ ἰδόντες τὴν ὑπ' ἀριθμ. 370/1976 πρᾶξιν τοῦΔημοτικοῦ Συμβουλίου Λαρίσης, τὴν ὑπ' ἀριθμ. 981/1977 γνωμοδότησιν τοῦ Συμβουλίου Δημοσίων Ἔργων (Τμῆμα Μελετῶν), ὡς καὶ τὴν ὑπ' ἀριθμ. 72/1978 γνωμοδότησιν τοῦ Συμβουλίου τῆς Ἐπικρατείας, προτάσει τοῦ ἐπὶ τῶν Δημοσίων Ἔργων Ὑπουργοῦ, ἀπεφασίσαμεν :

Ἄρθρον μόνον.

Οἱ ὅροι καὶ περιορισμοὶ δομήσεως τοῦ διὰ τῆς ὑπ' ἀριθ. Ε. 28382/5484/26.9.1977 ἀποφάσεως τοῦ Ὑπουργοῦ Δημοσίων Ἔργων «περὶ τροποποιήσεως τοῦ ρυμοτομικοῦ σχεδίου Λαρίσης διὰ τοῦ καθορισμοῦ χώρου δι' ἀνέγερσιν Νηπιαγωγείου» (ΦΕΚ 374/Δ') ἐγκριθέντος χώρου δι' ἀνέγερσιν Νηπιαγωγείου Λαρίσης, καθορίζονται ὡς ἀκολούθως :

1. Οἰκοδομικὸν σύστημα τὸ συνεχές.
2. Μέγιστον ποσοστὸν καλύψεως τριάκοντα πέντε ἐπὶ τοῖς ἑκατὸν (35%) τῆς ἐπιφανείας τοῦ χώρου.
3. Μέγιστος συντελεστὴς δομήσεως τεσσαράκοντα πέντε ἑκατοστὰ (0,45).
4. Μέγιστος ἐπιτρεπόμενος ἀριθμὸς ὀρόφων τῶν κτιρίων δύο (2) μὲ μέγιστον ὕψος αὐτῶν ἑπτὰ (7) μέτρα καὶ ἑξήκοντα ἑκατοστὰ (7,60) τοῦ μέτρου.

Εἰς τὸν αὐτὸν ἐπὶ τῶν Δημοσίων Ἔργων Ὑπουργόν, ἀνατίθεμεν τὴν δημοσίευσιν καὶ ἐκτέλεσιν τοῦ παρόντος Διατάγματος.

Ἐν Ἀθήναις τῇ 28 Φεβρουαρίου 1978

Ο ΠΡΟΕΔΡΟΣ ΤΗΣ ΔΗΜΟΚΡΑΤΙΑΣ

ΚΩΝΣΤΑΝΤΙΝΟΣ Δ. ΤΣΑΤΣΟΣ

Ο ΥΠΟΥΡΓΟΣ ΔΗΜΟΣΙΩΝ ΕΡΓΩΝ

ΝΙΚΟΛΑΟΣ ΖΑΡΝΤΙΝΙΔΗΣ

ΑΠΟ ΤΟ ΕΘΝΙΚΟ ΤΥΠΟΓΡΑΦΕΙΟ